


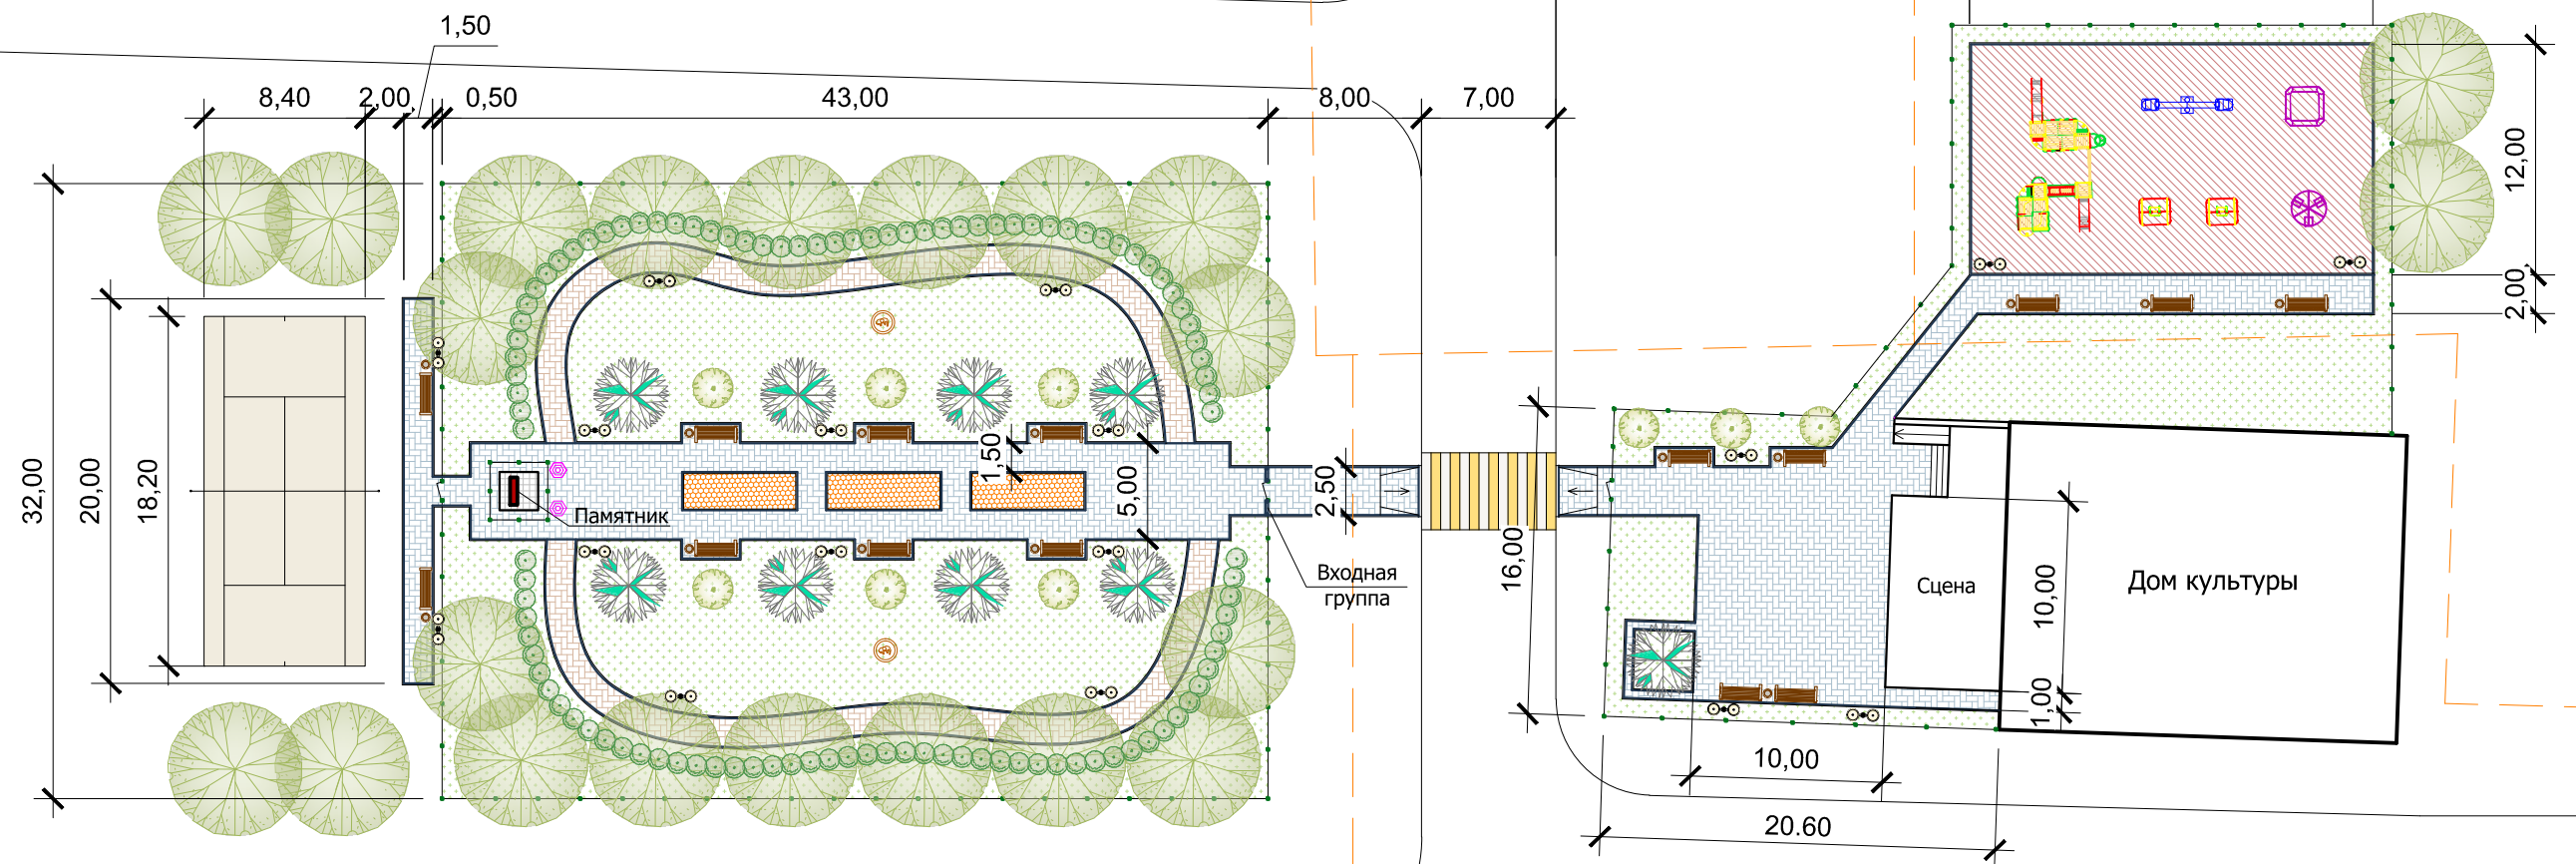

Благоустройство территории парка в  
Александровском сельском поселении,  
Быковского района, Волгоградской области



СПЕЦИФИКАЦИЯ ОСНОВНЫХ МАТЕРИАЛОВ

Поз.	Обозначение	Наименование	Ед. изм.	Кол.	Примеч.
1	Бортовой камень	Бортовой камень садовый 1000x200x80	м	584	
2	Тротуарная плитка	Тротуарная плитка "Кирпич" 200x100x50	м <sup>2</sup>	592	
3	Детская площадка	Травмобезопасное покрытие детских игровых площадок	м <sup>2</sup>	250	
4	Спортивные площадки	Грунтово-песчаное основание	м <sup>2</sup>	152	
5	Газон	Площадь газона	м <sup>2</sup>	1266	
6	Цветники	Площадь цветников	м <sup>2</sup>	32	

УСЛОВНЫЕ ОБОЗНАЧЕНИЯ

- Скамья
- Скамья без спинки
- Урна
- Светильник уличный
- Детский игровой комплекс
- Песочница
- Карусель
- Качели
- Каскадный цветник
- Декоративные скульптуры